


大集会室 (2F)

縮尺 1/200

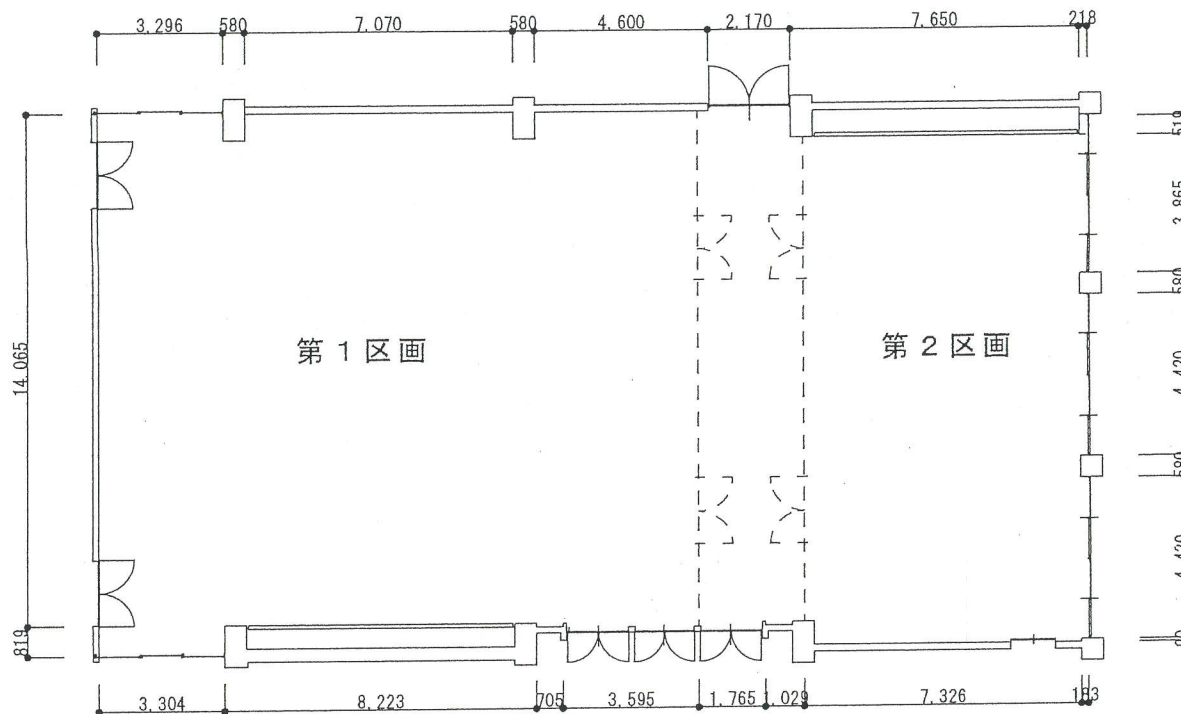

	床面積 (㎡)	定員 (人)	部屋の大きさ (m)
全室	363.5	270	25.93W × 13.55L × 3.275H
第1区画	221.9	150	15.83W × 13.55L × 3.275H
第2区画	100.7	90	7.33W × 13.55L × 3.275H